



"WULMSTORFER WIESEN"

Bahnhofstraße 83, 21629 Neu Wulmstorf
WE H2/2/1, 7901+0024, Haus H2, 2.Obergeschoss, Wohnung 1
Wohnfläche ca. 63,1m², 2 Zimmer

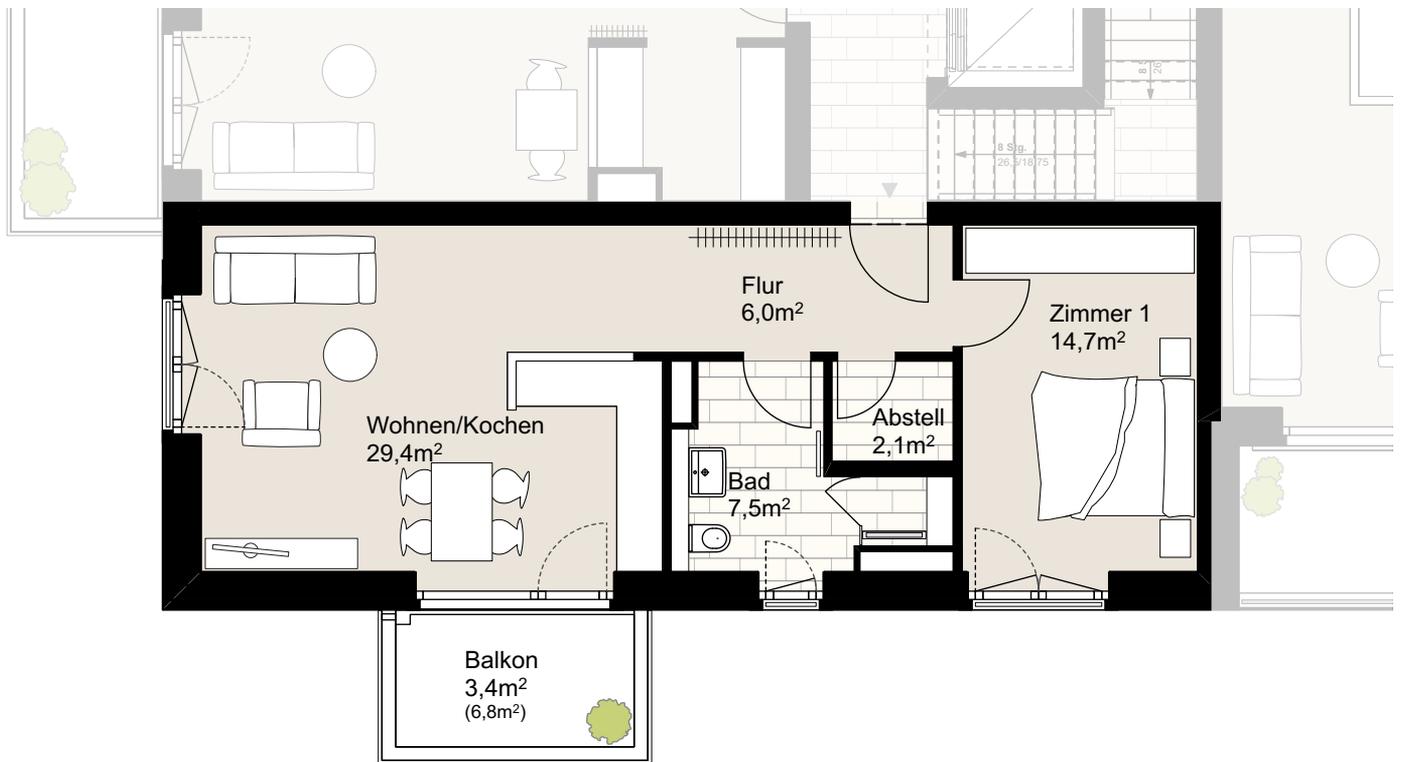

Der Grundriss ist nicht maßstabsgerecht, für zwischenzeitliche Änderungen können wir keine Haftung übernehmen. Die Möblierung ist ein Gestaltungsvorschlag und gehört nicht zum Ausstattungsumfang.

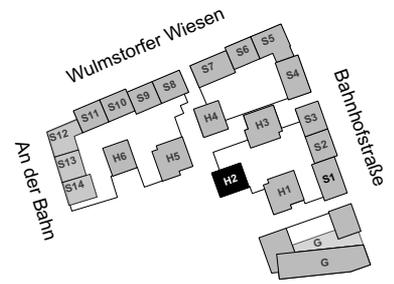