
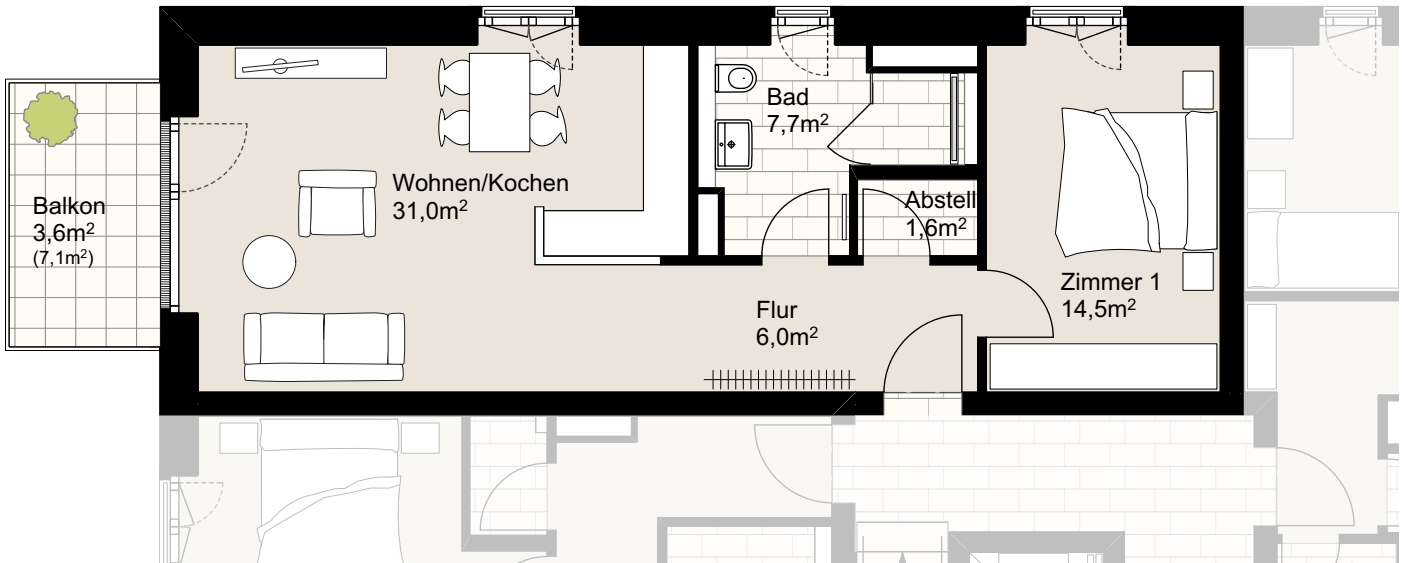


# "WULMSTORFER WIESEN"

Bahnhofstraße 91, 21629 Neu Wulmstorf

**WE H3/1/2 (barrierefrei)**, 7901+0070, Haus H3, 1.Obergeschoss, Wohnung 2

Wohnfläche ca. 64,4m<sup>2</sup>, 2 Zimmer

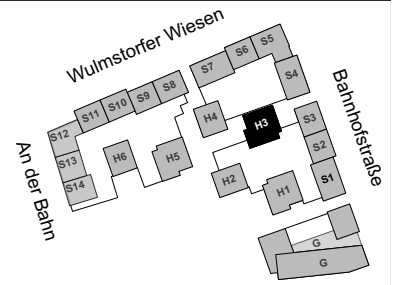

Der Grundriss ist nicht maßstabsgerecht, für zwischenzeitliche Änderungen können wir keine Haftung übernehmen. Die Möblierung ist ein Gestaltungsvorschlag und gehört nicht zum Ausstattungsumfang.

