



# "WULMSTORFER WIESEN"

Bahnhofstraße 91, 21629 Neu Wulmstorf  
**WE H3/2/1**, 7901+0074, Haus H3, 2.Obergeschoss, Wohnung 1  
Wohnfläche ca. 64,5m<sup>2</sup>, 2 Zimmer

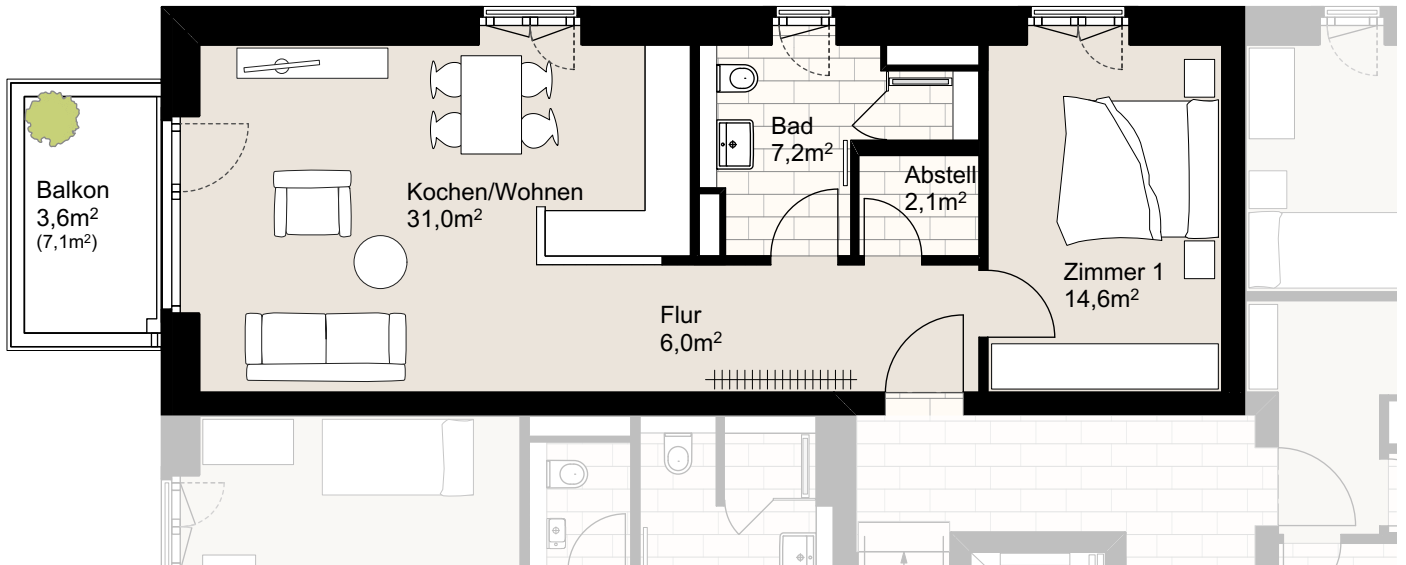

Der Grundriss ist nicht maßstabsgerecht, für zwischenzeitliche Änderungen können wir keine Haftung übernehmen. Die Möblierung ist ein Gestaltungsvorschlag und gehört nicht zum Ausstattungsumfang.

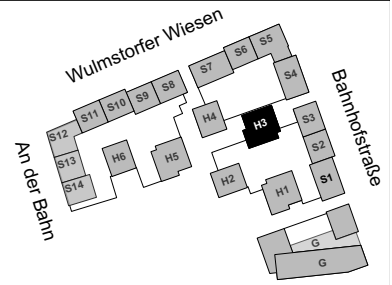