



"WULMSTORFER WIESEN"

Bahnhofstraße 87, 21629 Neu Wulmstorf
WE S2/0/1, 7901+0039, Haus S2, Erdgeschoss, Wohnung 1
Wohnfläche ca. 81,5m², 3 Zimmer

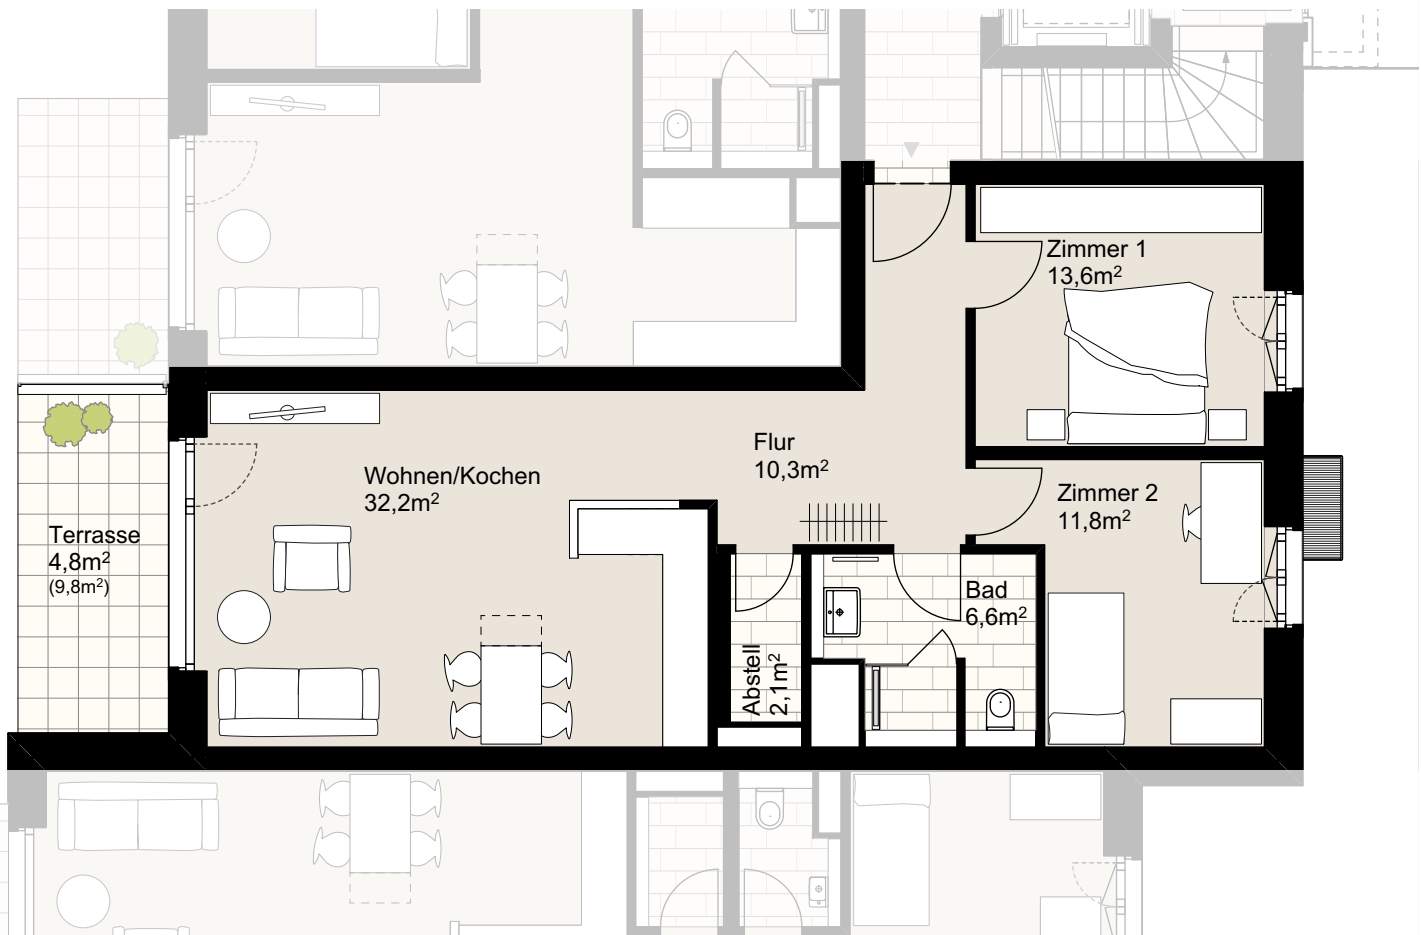

Der Grundriss ist nicht maßstabgerecht, für zwischenzeitliche Änderungen können wir keine Haftung übernehmen. Die Möblierung ist ein Gestaltungsvorschlag und gehört nicht zum Ausstattungsumfang.

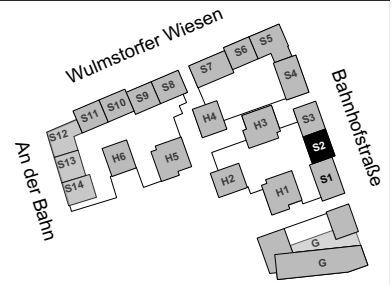