



"WULMSTORFER WIESEN"

Bahnhofstraße 89, 21629 Neu Wulmstorf
WE S3/0/1, 7901+0049, Haus S3, Erdgeschoss, Wohnung 1
Wohnfläche ca. 61,3m², 2 Zimmer

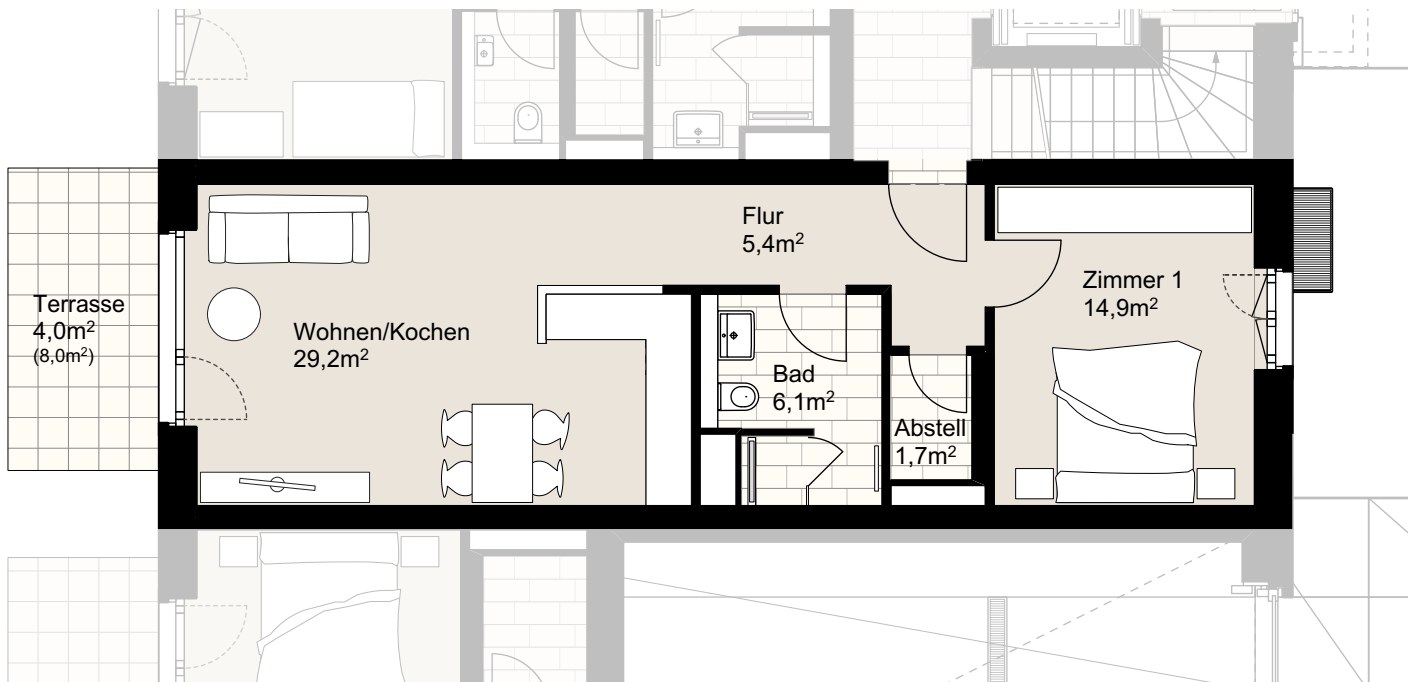

Der Grundriss ist nicht maßstabsgerecht, für zwischenzeitliche Änderungen können wir keine Haftung übernehmen. Die Möblierung ist ein Gestaltungsvorschlag und gehört nicht zum Ausstattungsumfang.

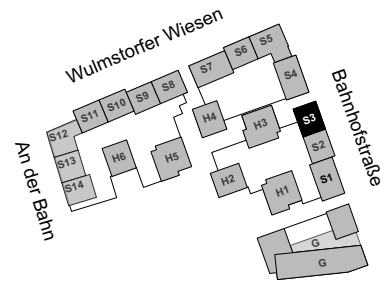