



"WULMSTORFER WIESEN"

Wulmstorfer Wiesen 3, 21629 Neu Wulmstorf
WE S6/0/3, 7901+0102, Haus S6, Erdgeschoss, Wohnung 3
Wohnfläche ca. 83,3 m², 3 Zimmer

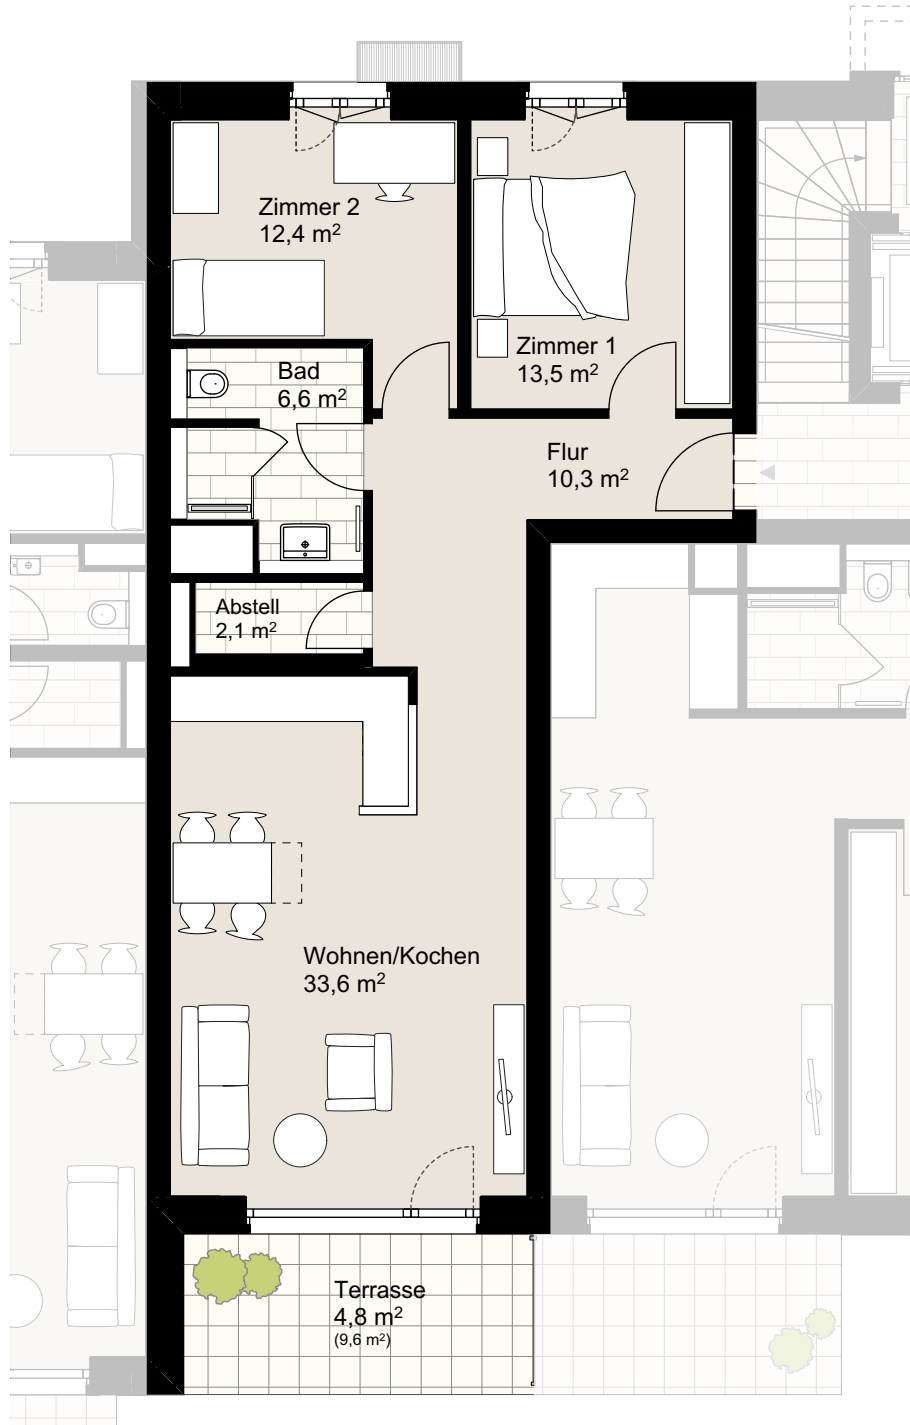

Der Grundriss ist nicht maßstabgerecht, für zwischenzeitliche Änderungen können wir keine Haftung übernehmen. Die Möblierung ist ein Gestaltungsvorschlag und gehört nicht zum Ausstattungsumfang.

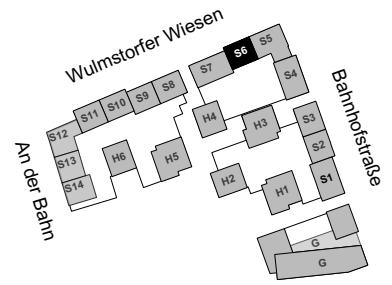