
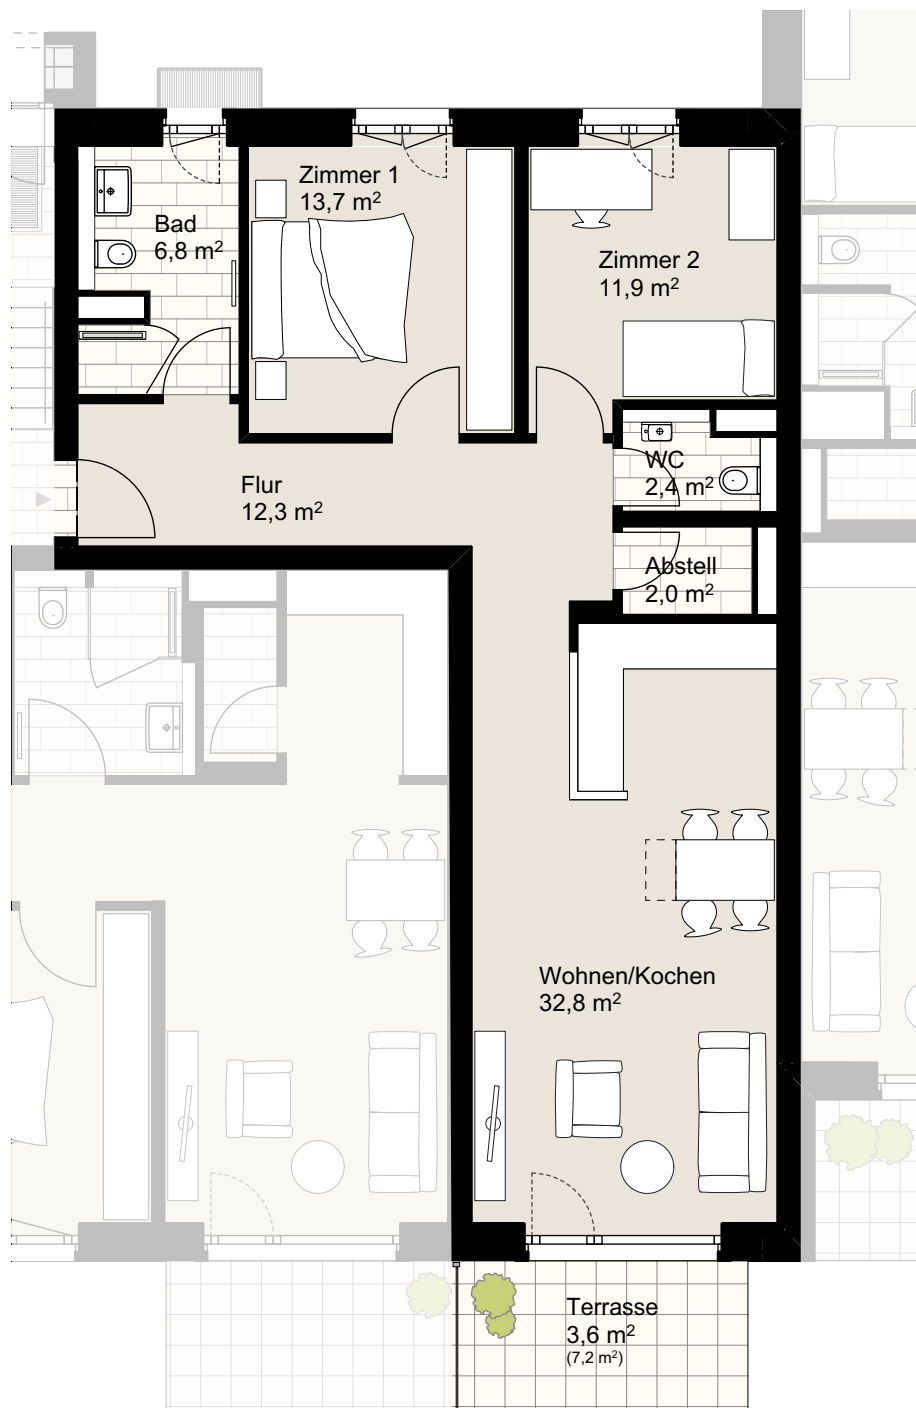


# "WULMSTORFER WIESEN"

Wulmstorfer Wiesen 5, 21629 Neu Wulmstorf

**WE S7/0/1**, 7901+0111, Haus S7, Erdgeschoss, Wohnung 1

Wohnfläche ca. 85,5 m<sup>2</sup>, 3 Zimmer

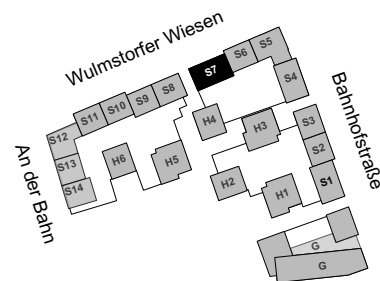

Der Grundriss ist nicht maßstabsgerecht, für zwischenzeitliche Änderungen können wir keine Haftung übernehmen. Die Möblierung ist ein Gestaltungsvorschlag und gehört nicht zum Ausstattungsumfang.

