



# "WULMSTORFER WIESEN"

Wulmstorfer Wiesen 5, 21629 Neu Wulmstorf  
**WE S7/2/1**, 7901+0119, Haus S7, 2. Obergeschoss, Wohnung 1  
Wohnfläche ca. 86,8 m<sup>2</sup>, 3 Zimmer

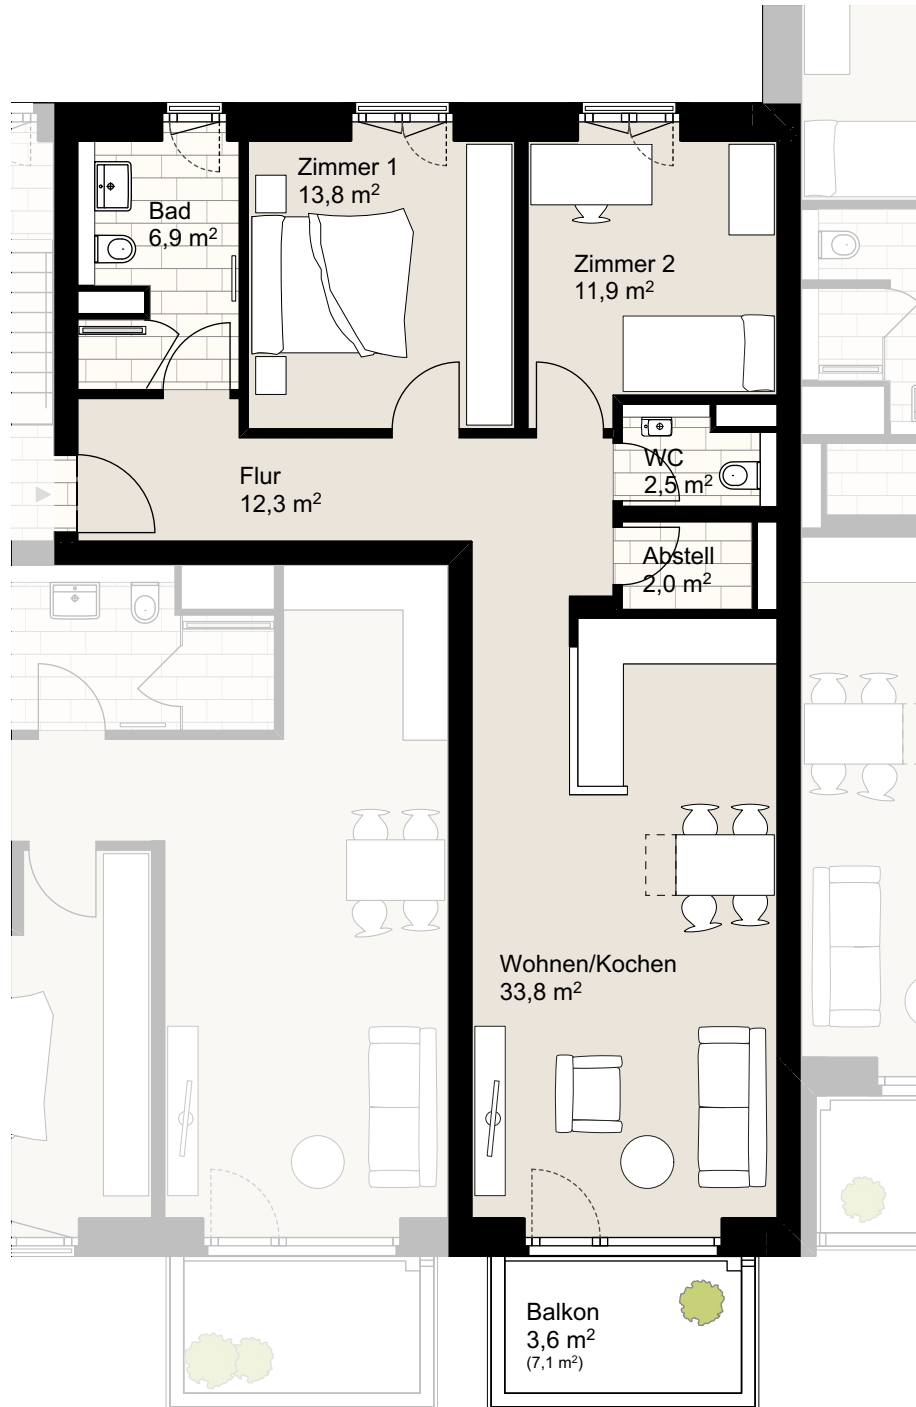

Der Grundriss ist nicht maßstabsgerecht, für zwischenzeitliche Änderungen können wir keine Haftung übernehmen. Die Möblierung ist ein Gestaltungsvorschlag und gehört nicht zum Ausstattungsumfang.

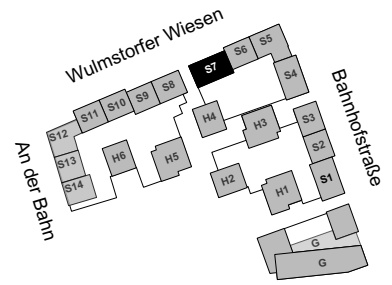