



"WULMSTORFER WIESEN"

Wulmstorfer Wiesen 13, 21629 Neu Wulmstorf
WE S10/0/1, 7901+0016, Haus S10, Erdgeschoss, Wohnung 1
Wohnfläche ca. 82,8m², 3 Zimmer

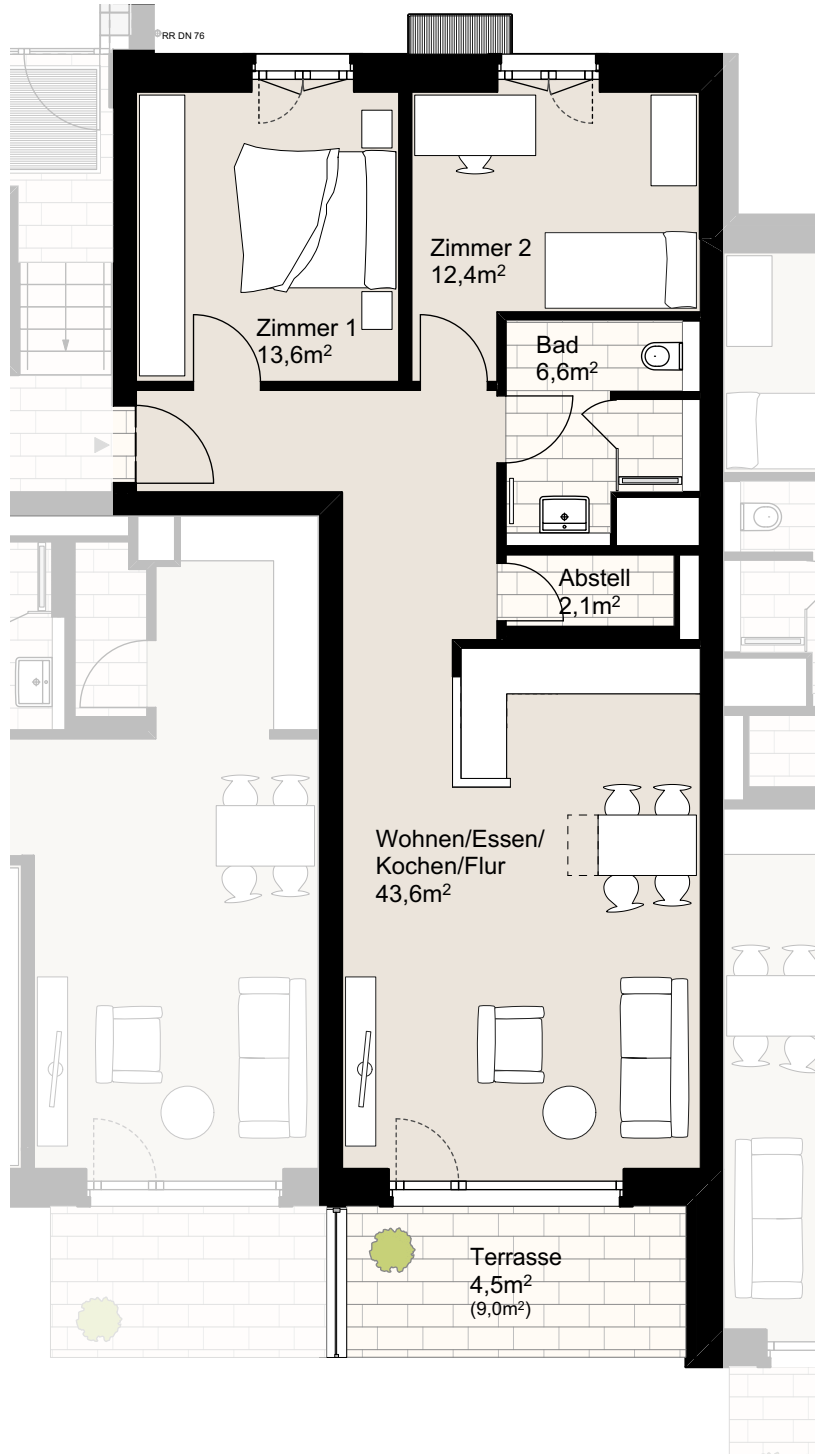

Der Grundriss ist nicht maßstabsgerecht, für zwischenzeitliche Änderungen können wir keine Haftung übernehmen. Die Möblierung ist ein Gestaltungsvorschlag und gehört nicht zum Ausstattungsumfang.

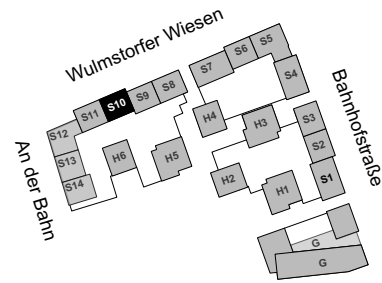