



"WULMSTORFER WIESEN"

Wulmstorfer Wiesen 13, 21629 Neu Wulmstorf
WE S10/2/1, 7901+0016, Haus S10, 2. Obergeschoss, Wohnung 1
Wohnfläche ca. 83,2m², 3 Zimmer

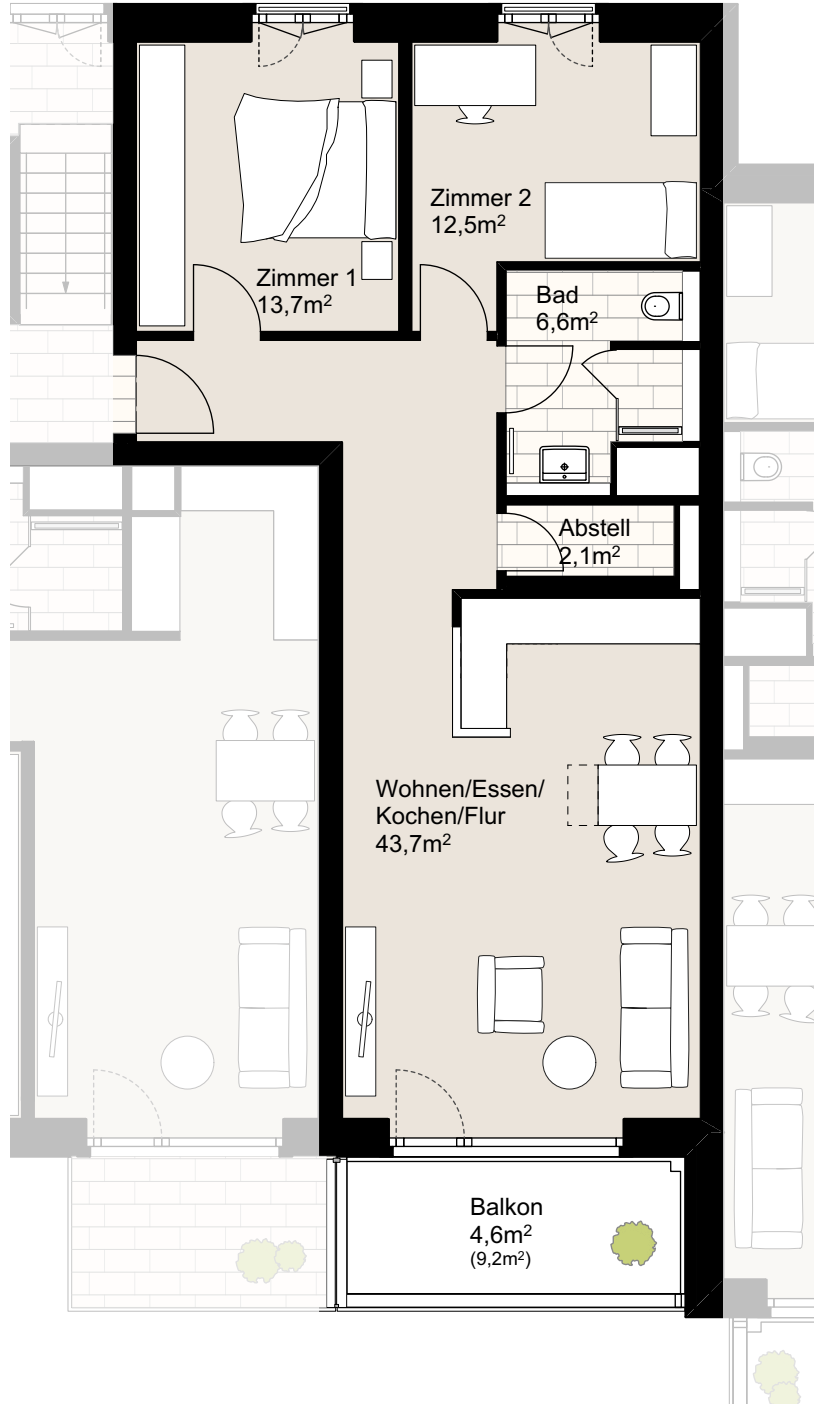

Der Grundriss ist nicht maßstabsgerecht, für zwischenzeitliche Änderungen können wir keine Haftung übernehmen. Die Möblierung ist ein Gestaltungsvorschlag und gehört nicht zum Ausstattungsumfang.

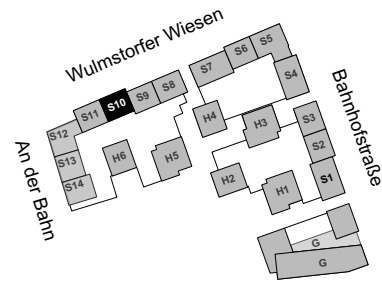