
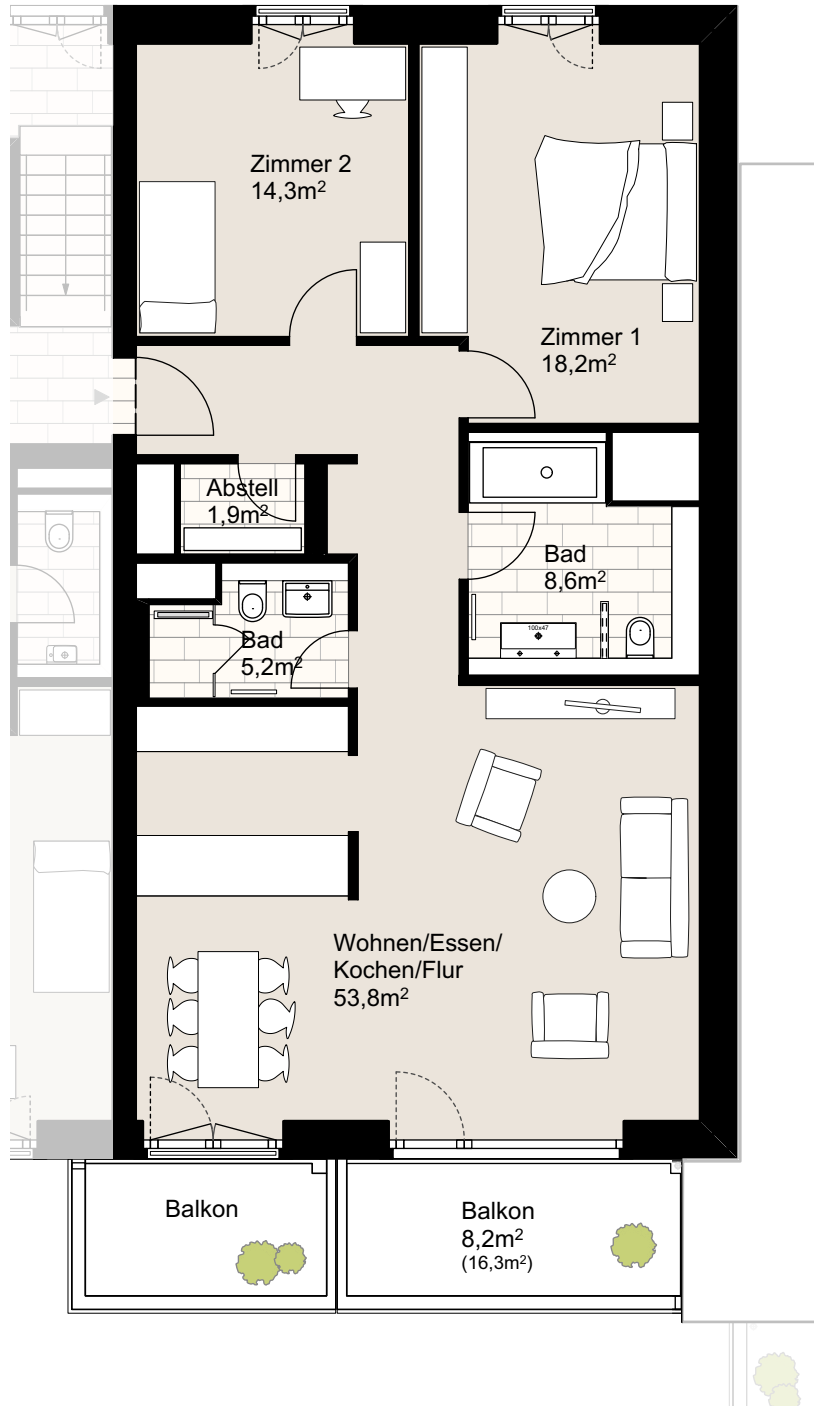


"WULMSTORFER WIESEN"

Wulmstorfer Wiesen 13, 21629 Neu Wulmstorf

WE S10/3/1, 7901+0016, Haus S10, 3. Obergeschoss, Wohnung 1

Wohnfläche ca. 110,2m², 3 Zimmer

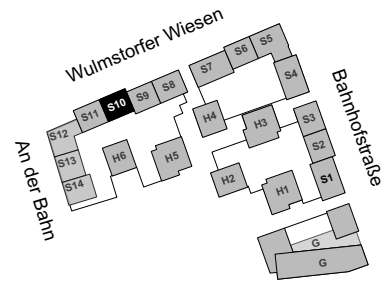

Der Grundriss ist nicht maßstabsgerecht, für zwischenzeitliche Änderungen können wir keine Haftung übernehmen. Die Möblierung ist ein Gestaltungsvorschlag und gehört nicht zum Ausstattungsumfang.

